




横浜市住宅供給公社

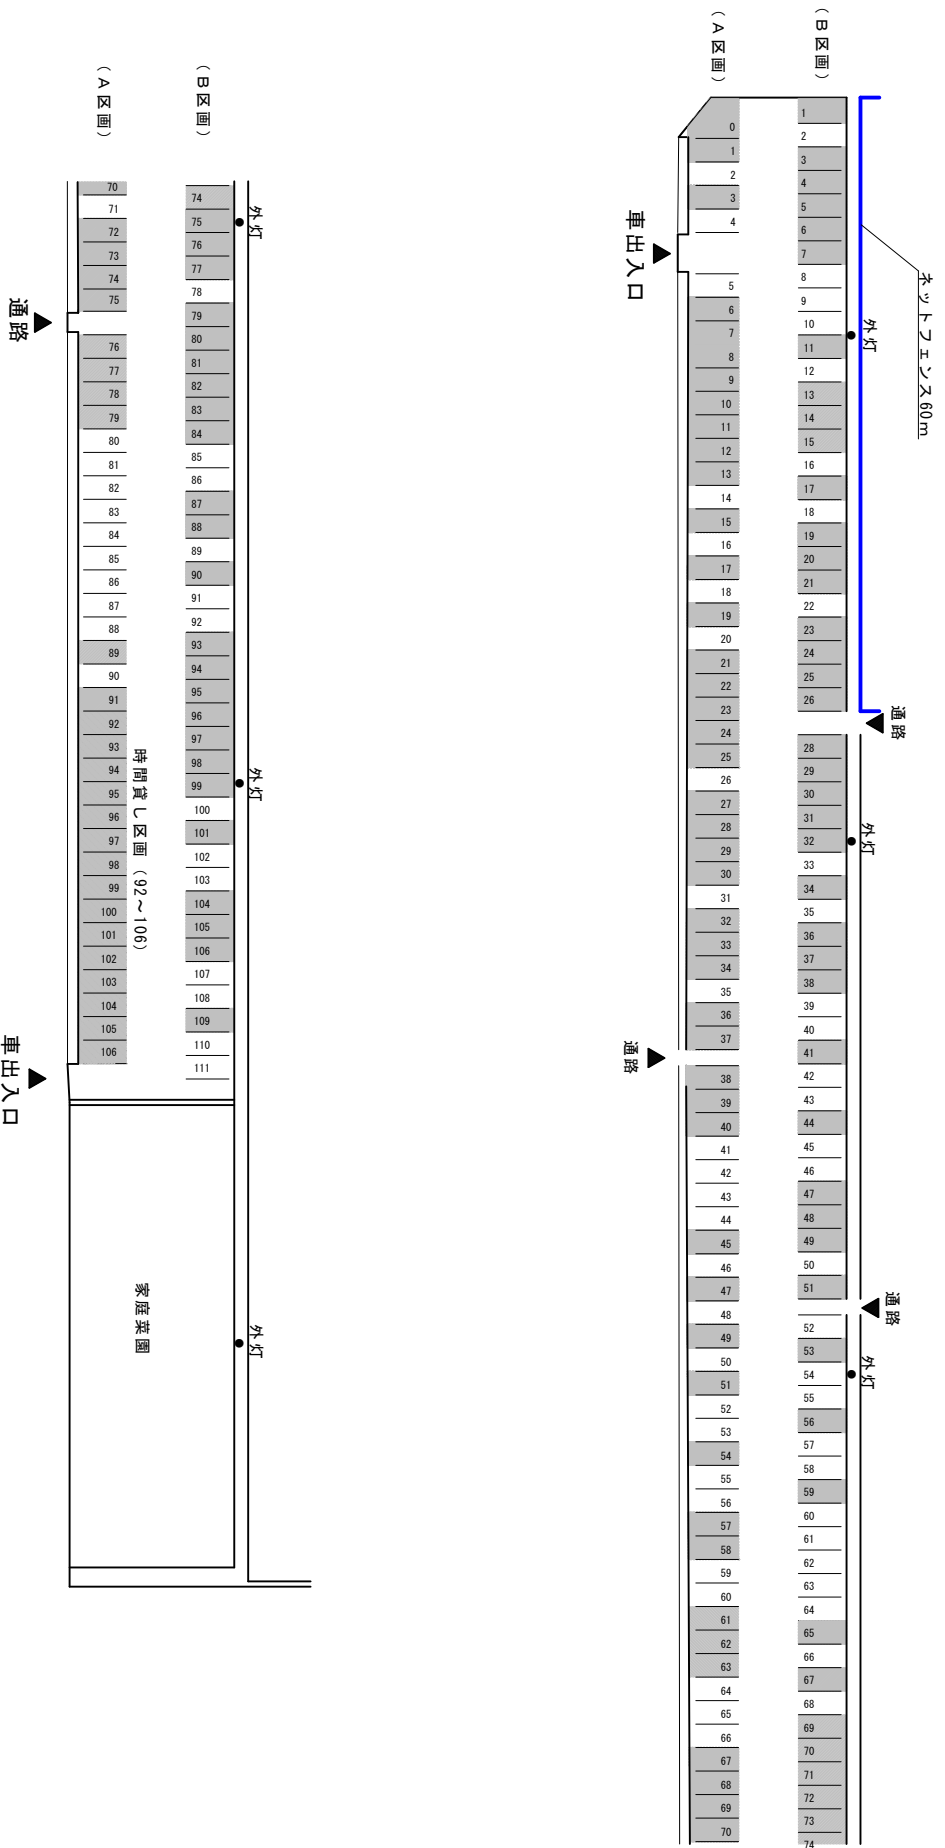

2月17日現在 A区画70台 B区画68台 計138台契約

工事名称

すずかけ第2・第4駐車場整備工事

年月日

H28.3

図面名称

すずかけ第4駐車場ネットフェンス位置図

縮尺

1/500

図面番号

参考図面-6